
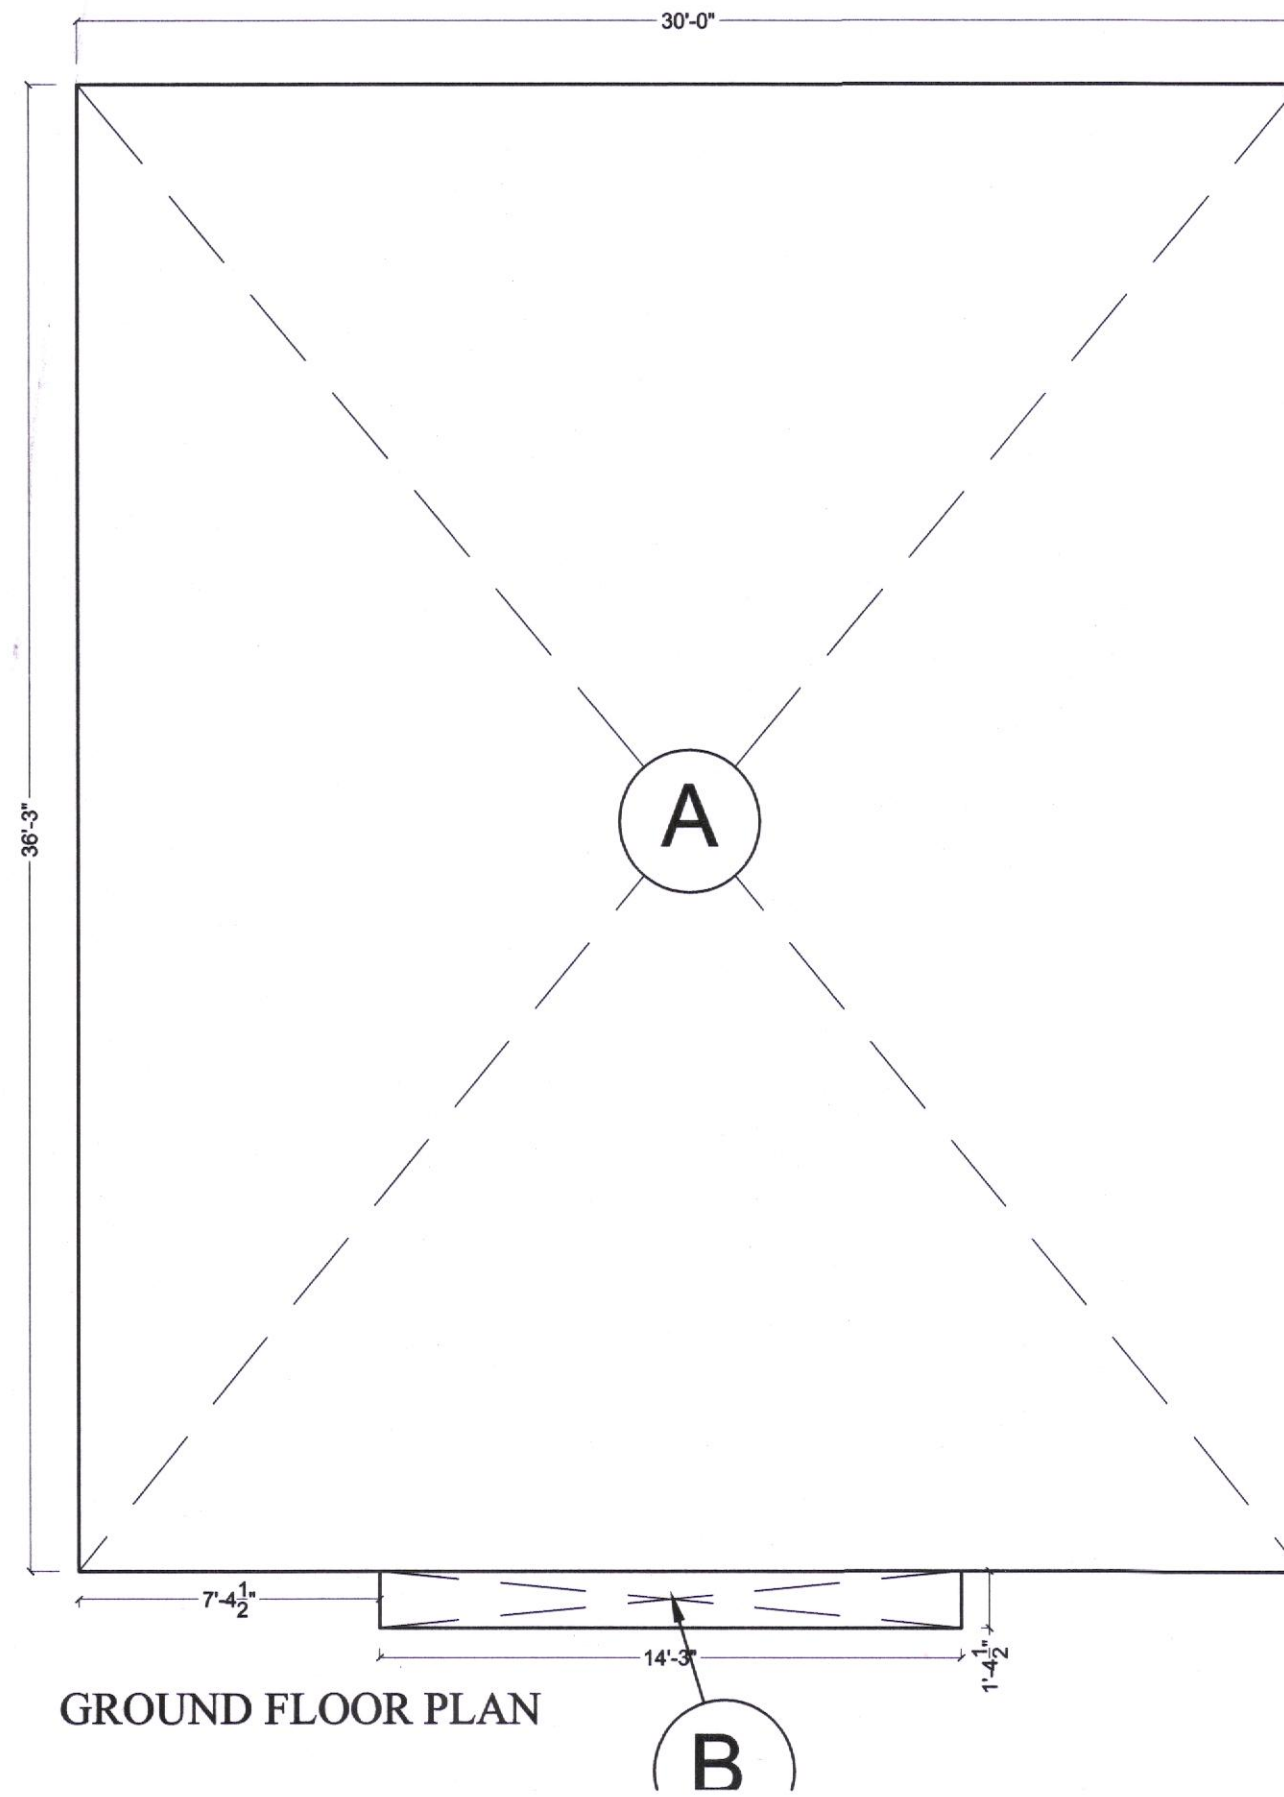


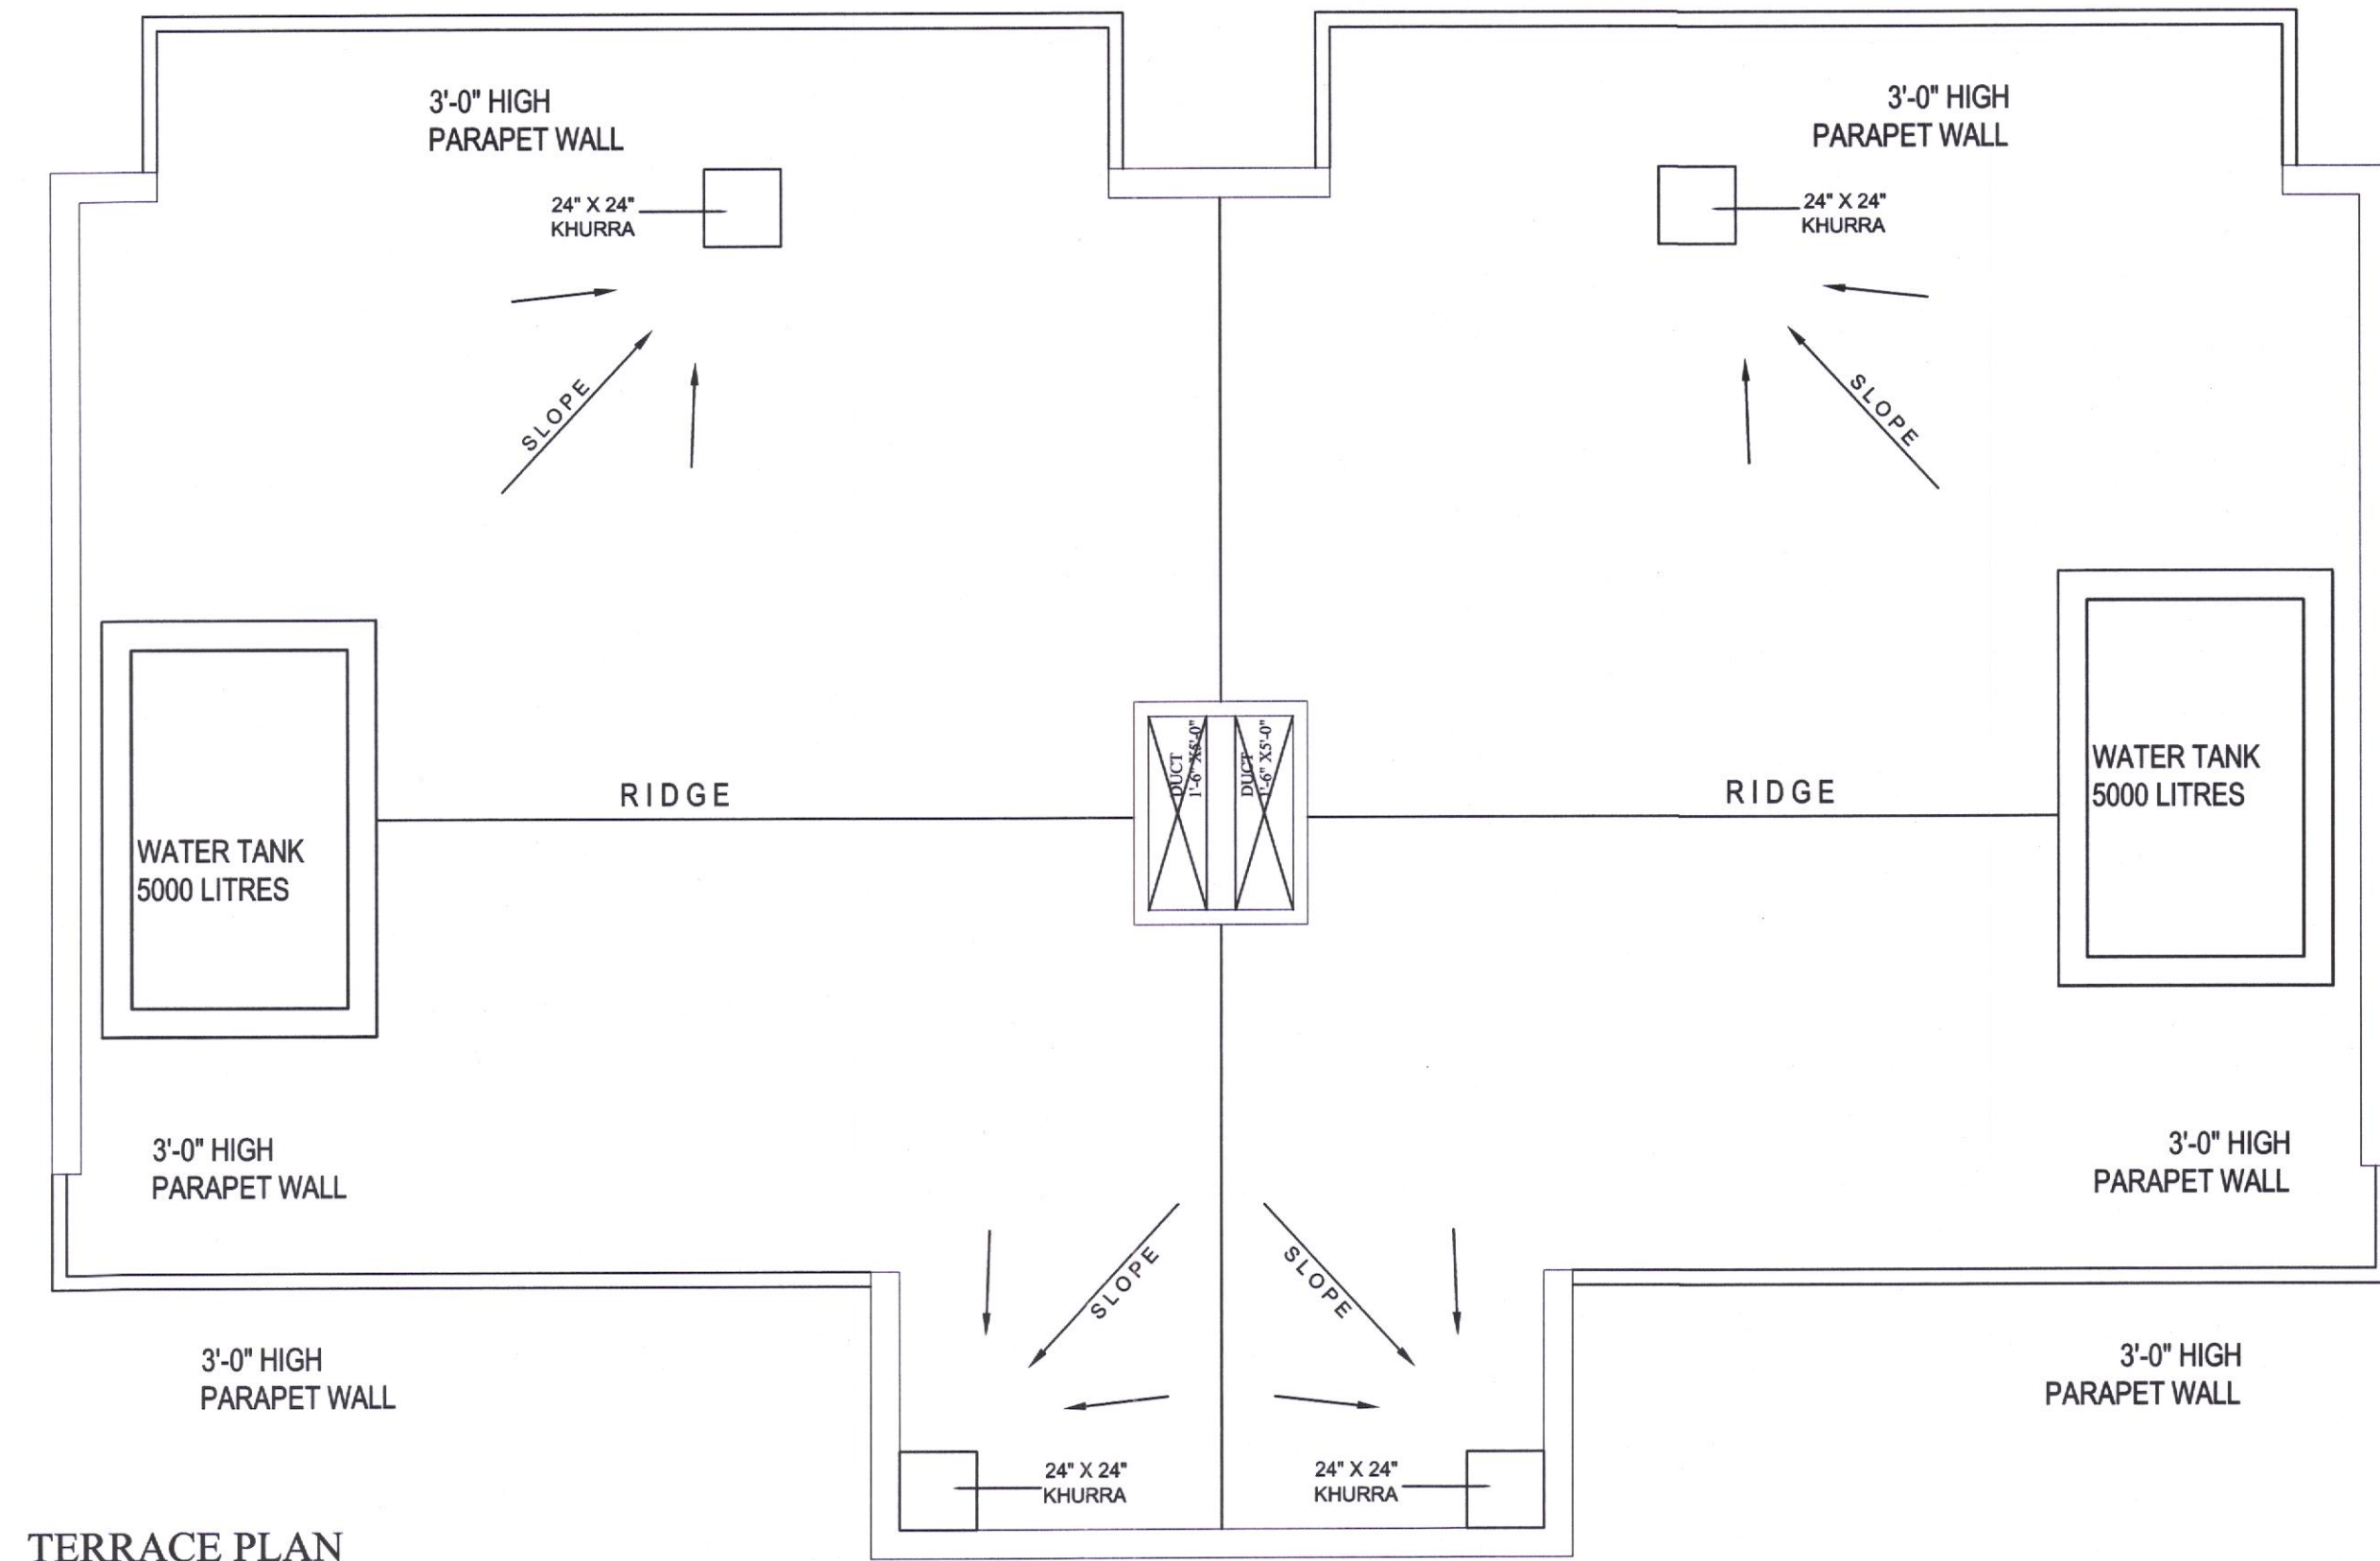

AREA STATEMENT BLOCKD--D

GROUND FLOOR:--

$A=30'-0" \times 35'-10\frac{1}{2}" = 1076 \text{ SQFT}$

$B=7'-4\frac{1}{2}" \times 4\frac{1}{2}" = 3 \text{ SQFT}$

$C=14'-3" \times 1'-9" = 25 \text{ SQFT}$

$A+B+C = 1076 + 3 + 25 = 1103 \text{ SQFT}$



FIRST FLOOR:--

$A=30'-0" \times 25'-10\frac{1}{2}" = 776 \text{ SQFT}$

$B=9'-1\frac{1}{2}" \times 10'-0" = 91 \text{ SQFT}$

$A+B = 776 + 91 = 867 \text{ SQFT}$

$\text{TOTAL COV. AREA} = \text{GF} + \text{FF}$
 $= 1103 + 867$
 $= 1970 \text{ SQFT}$

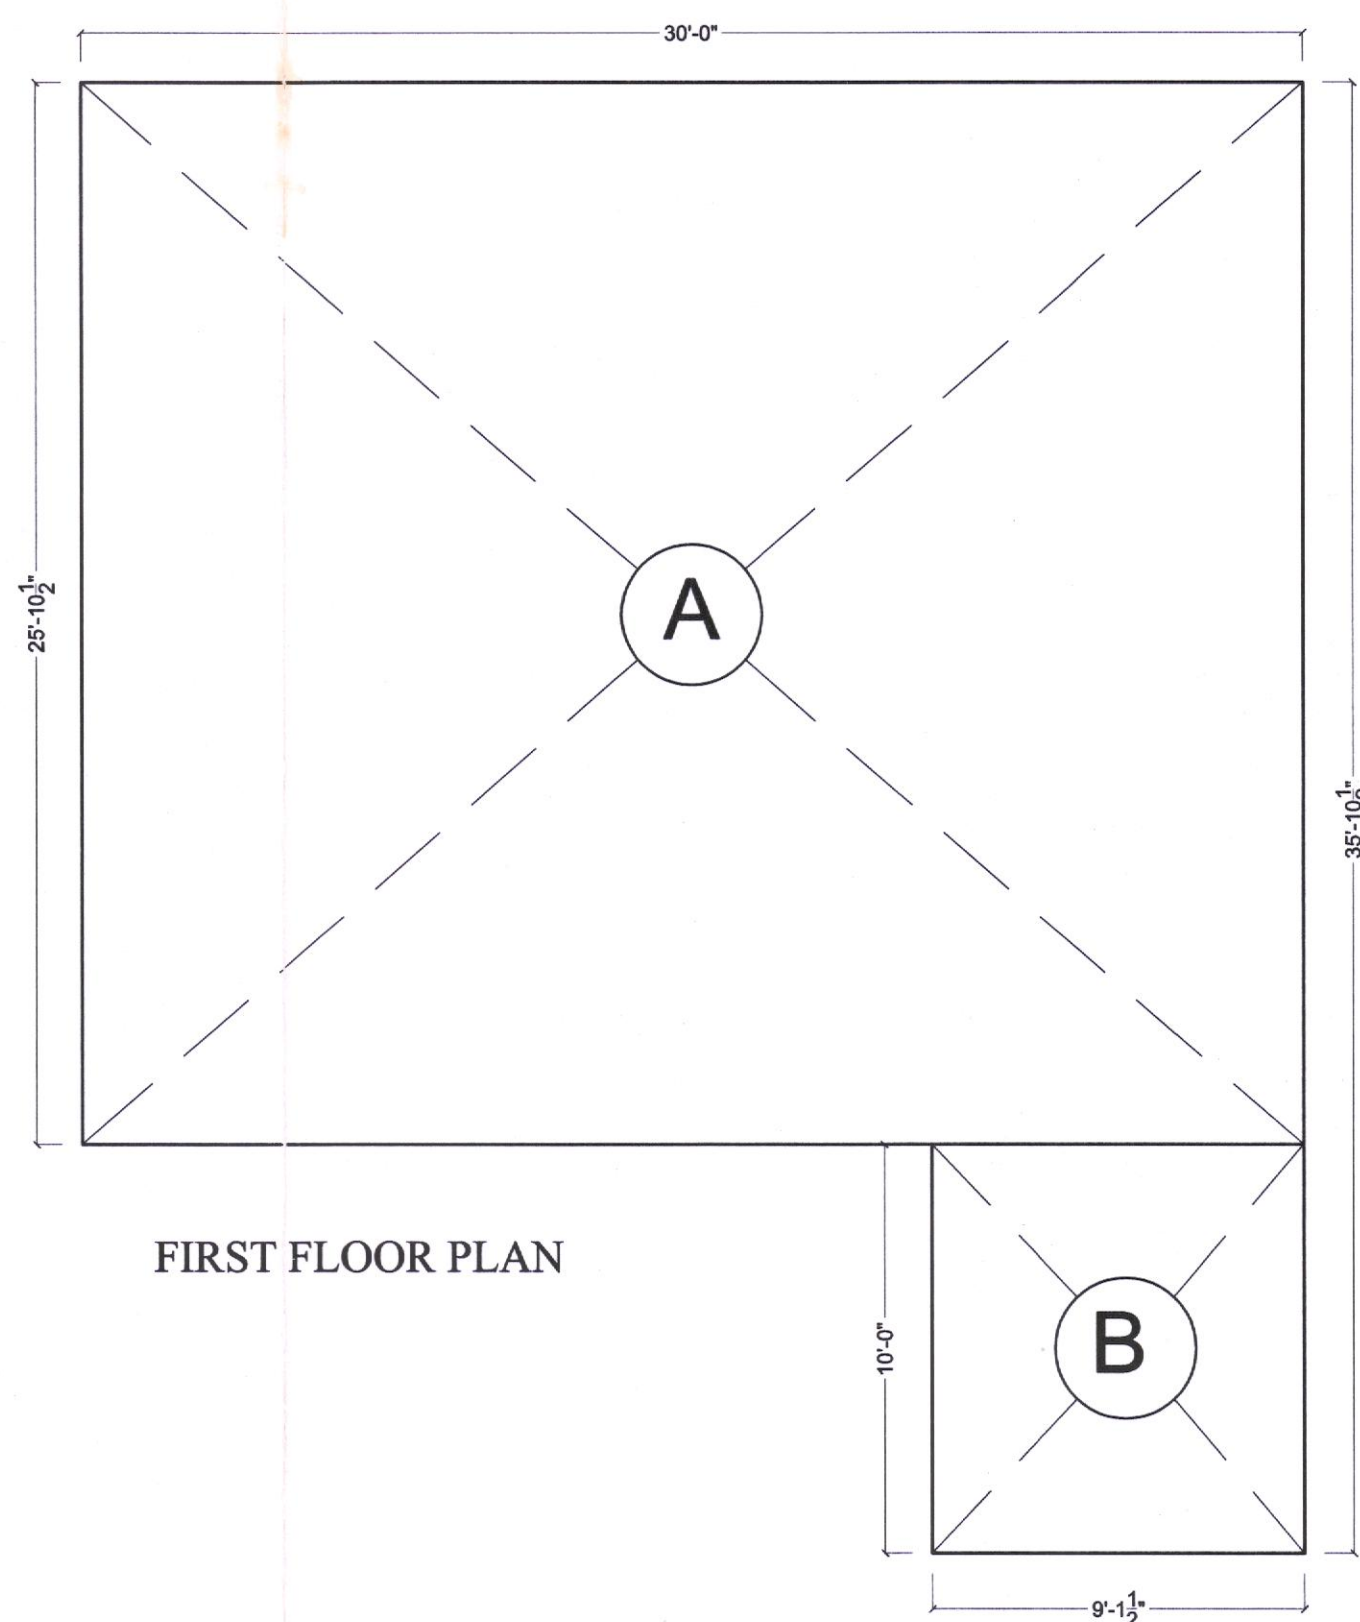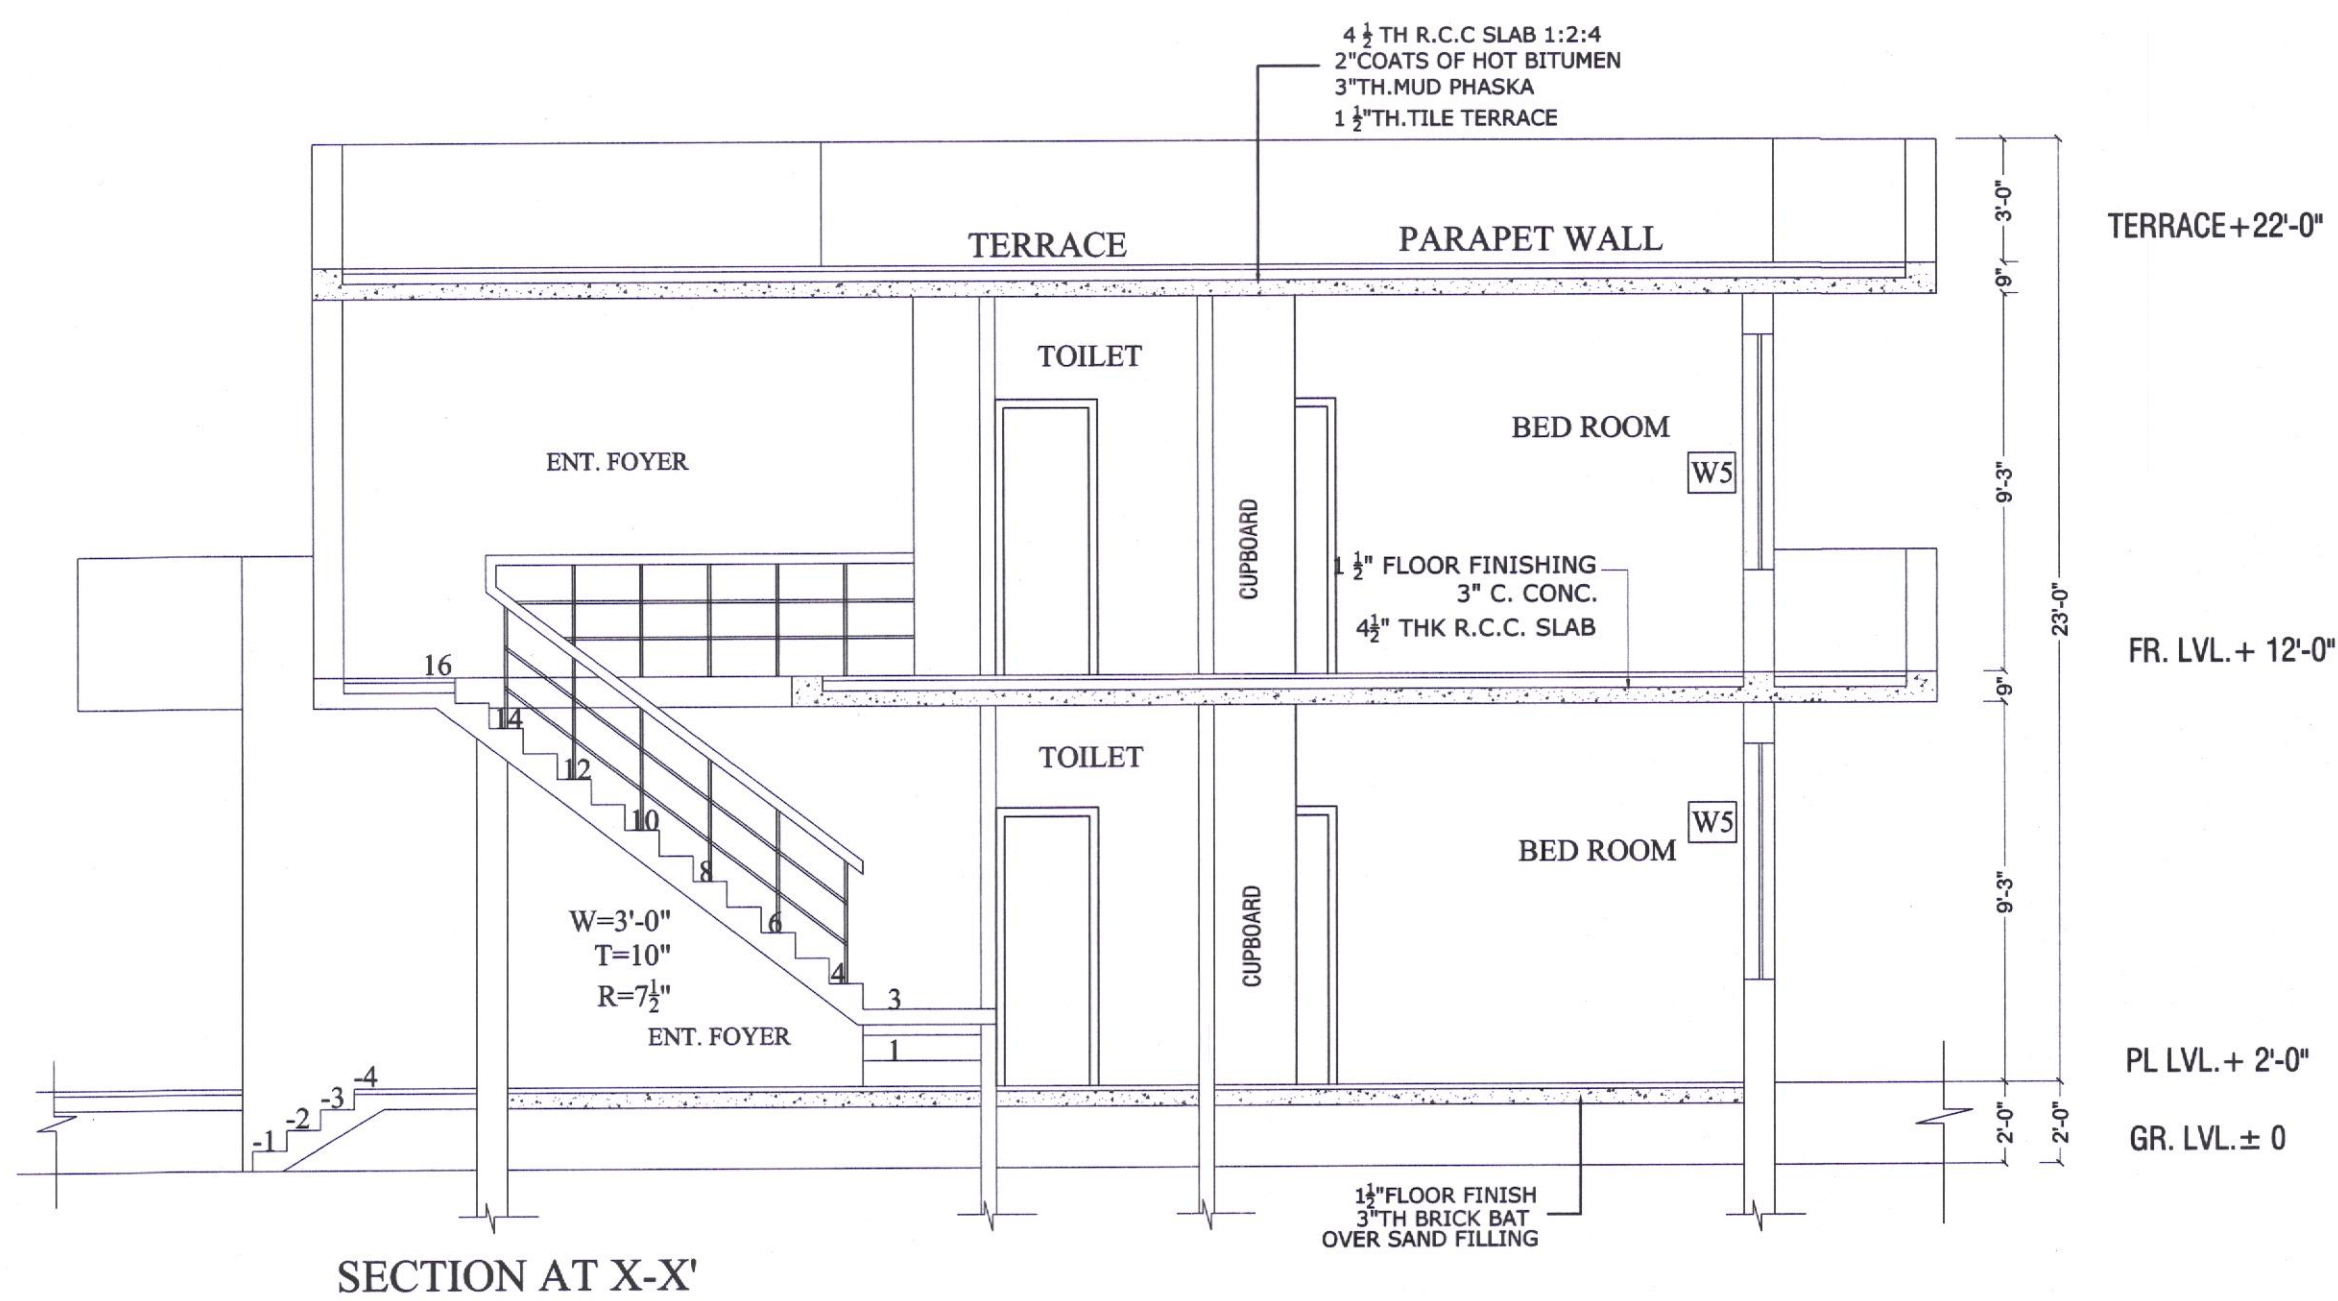

ਨਿਰਮਾਣ ਦਸਤਾਵੇਜ਼
ਮਿਤੀ: 21/10/2009
ਨਕਸ਼ਾ ਮਨਜ਼ੂਰ ਹੈ। ਗਲੀ ਵਿੱਚ ਬਾਧਾਰਾ
ਚਬੂਤਰਾ ਜਾਂ ਦੂਜਾ ਵਧਾਓ ਕਮੇਟੀ ਅਤੇ
ਸਰਕਾਰ ਦੀ ਜਗ੍ਹਾ ਉੱਤੇ ਨਾ ਮਨਜ਼ੂਰ ਹੈ।

ਸ਼ਿਵਾਲਿਕ ਆਵੇਨੂ ਐਂਡ
ਮਿਤੀ: 21/10/2009
ਨਕਸ਼ਾ ਮਨਜ਼ੂਰ ਹੈ। ਗਲੀ ਵਿੱਚ ਬਾਧਾਰਾ
ਚਬੂਤਰਾ ਜਾਂ ਦੂਜਾ ਵਧਾਓ ਕਮੇਟੀ ਅਤੇ
ਸਰਕਾਰ ਦੀ ਜਗ੍ਹਾ ਉੱਤੇ ਨਾ ਮਨਜ਼ੂਰ ਹੈ।

PROPOSED PLAN FOR GROUP HOUSING
IN SECTOR-125, ਭਾਗ ਅਫਸਰ
GREATER MOHALI, PUNJAB
"SHIWALIK AVENUE III"
PROMOTERS:-
SHIWALIK SITE PLANNERS PVT. LTD. (SSRL)
SGO: 105-106, PHASE-10,
MOHALI (PUNJAB)

DRAWN= SAMRIDHI & HARMEET
CHECKED BY= AR. TRIPAT
SCALE= N.T.S **CAT=** D
DATE= **SHEET NO.=** 10
OWNER Shivalik Site Planners Pvt. Ltd.
Director

Dd
DIFFERENT DYMENSIONZ
ARCHITECTS
Ar. Tripat Girdhar
CA/2009/44080
2ND FLOOR, S.C.O-348, 349 SECTOR 34-A
CHANDIGARH, MOB:-098760-46570