

ਮਿਲਿਟਰੀ ਆਰਕੀਟੈਕਟ
ਗਮਾਡਾ, ਸਾ.ਸ. ਨਗਰ

Chief Town Planner,
Punjab, Chandigarh

No-5501/CP/01/SC/22
Date-26-11-2020

Assistant Town Planner
GMADA, S.A.S. Nagar

Divisional Engineer
Public Health Division No.1
GMADA, S.A.S. Nagar

ਨਕਸ਼ਾ ਪਾਸ ਕੀਤਾ

ਮਿਲਿਟਰੀ ਆਰਕੀਟੈਕਟ
ਗਮਾਡਾ, ਸਾ.ਸ. ਨਗਰ

ਉਪ ਮੰਤਰੀ ਇੰਜੀਨੀਅਰ (ਬਿਲਡਿੰਗ)
ਗਮਾਡਾ, ਸਾ.ਸ. ਨਗਰ

SHEET NO:-17/23

**SUPERCEDED PLANS OF
LOW RISE TOWERS
LR-1,LR-2,LR-3,LR-4,LR-5 & LR-6
SITE NO.10 GROUP HOUSING
JANTA LAND Pvt. Ltd.
SECTOR-91,
MOHALI**

REMARKS:-

OPENING SCHEDULE FOR LRS & LRS				
NO.	WIDTH	LENGTH	CELL	LOCATION
001	2400	2400	-	Bedroom
002	2700	2400	-	Bedroom
003	1300	2400	-	Fire staircase
004	700	2400	-	toilet
005	900	2400	-	Bedroom
006	1300	2400	-	Bedroom
007	1300	2400	-	Bedroom
DIRECTION:-



Gitika (Architect)
CA-2007/39302

ARCHITECT

ACME BUILDERS PVT. LTD.
DIRECTOR

OWNER

PROJECT:


JUBILEE GOLF VISTA

SHEET TITLE:-

LR-5 & LR-6
TERRACE FLOOR PLAN

SCALE 1:100 @ A1

ACME BUILDERS PVT. LTD.
GH-10, SECTOR-91,JLPL,
MOHALI, (Pb)

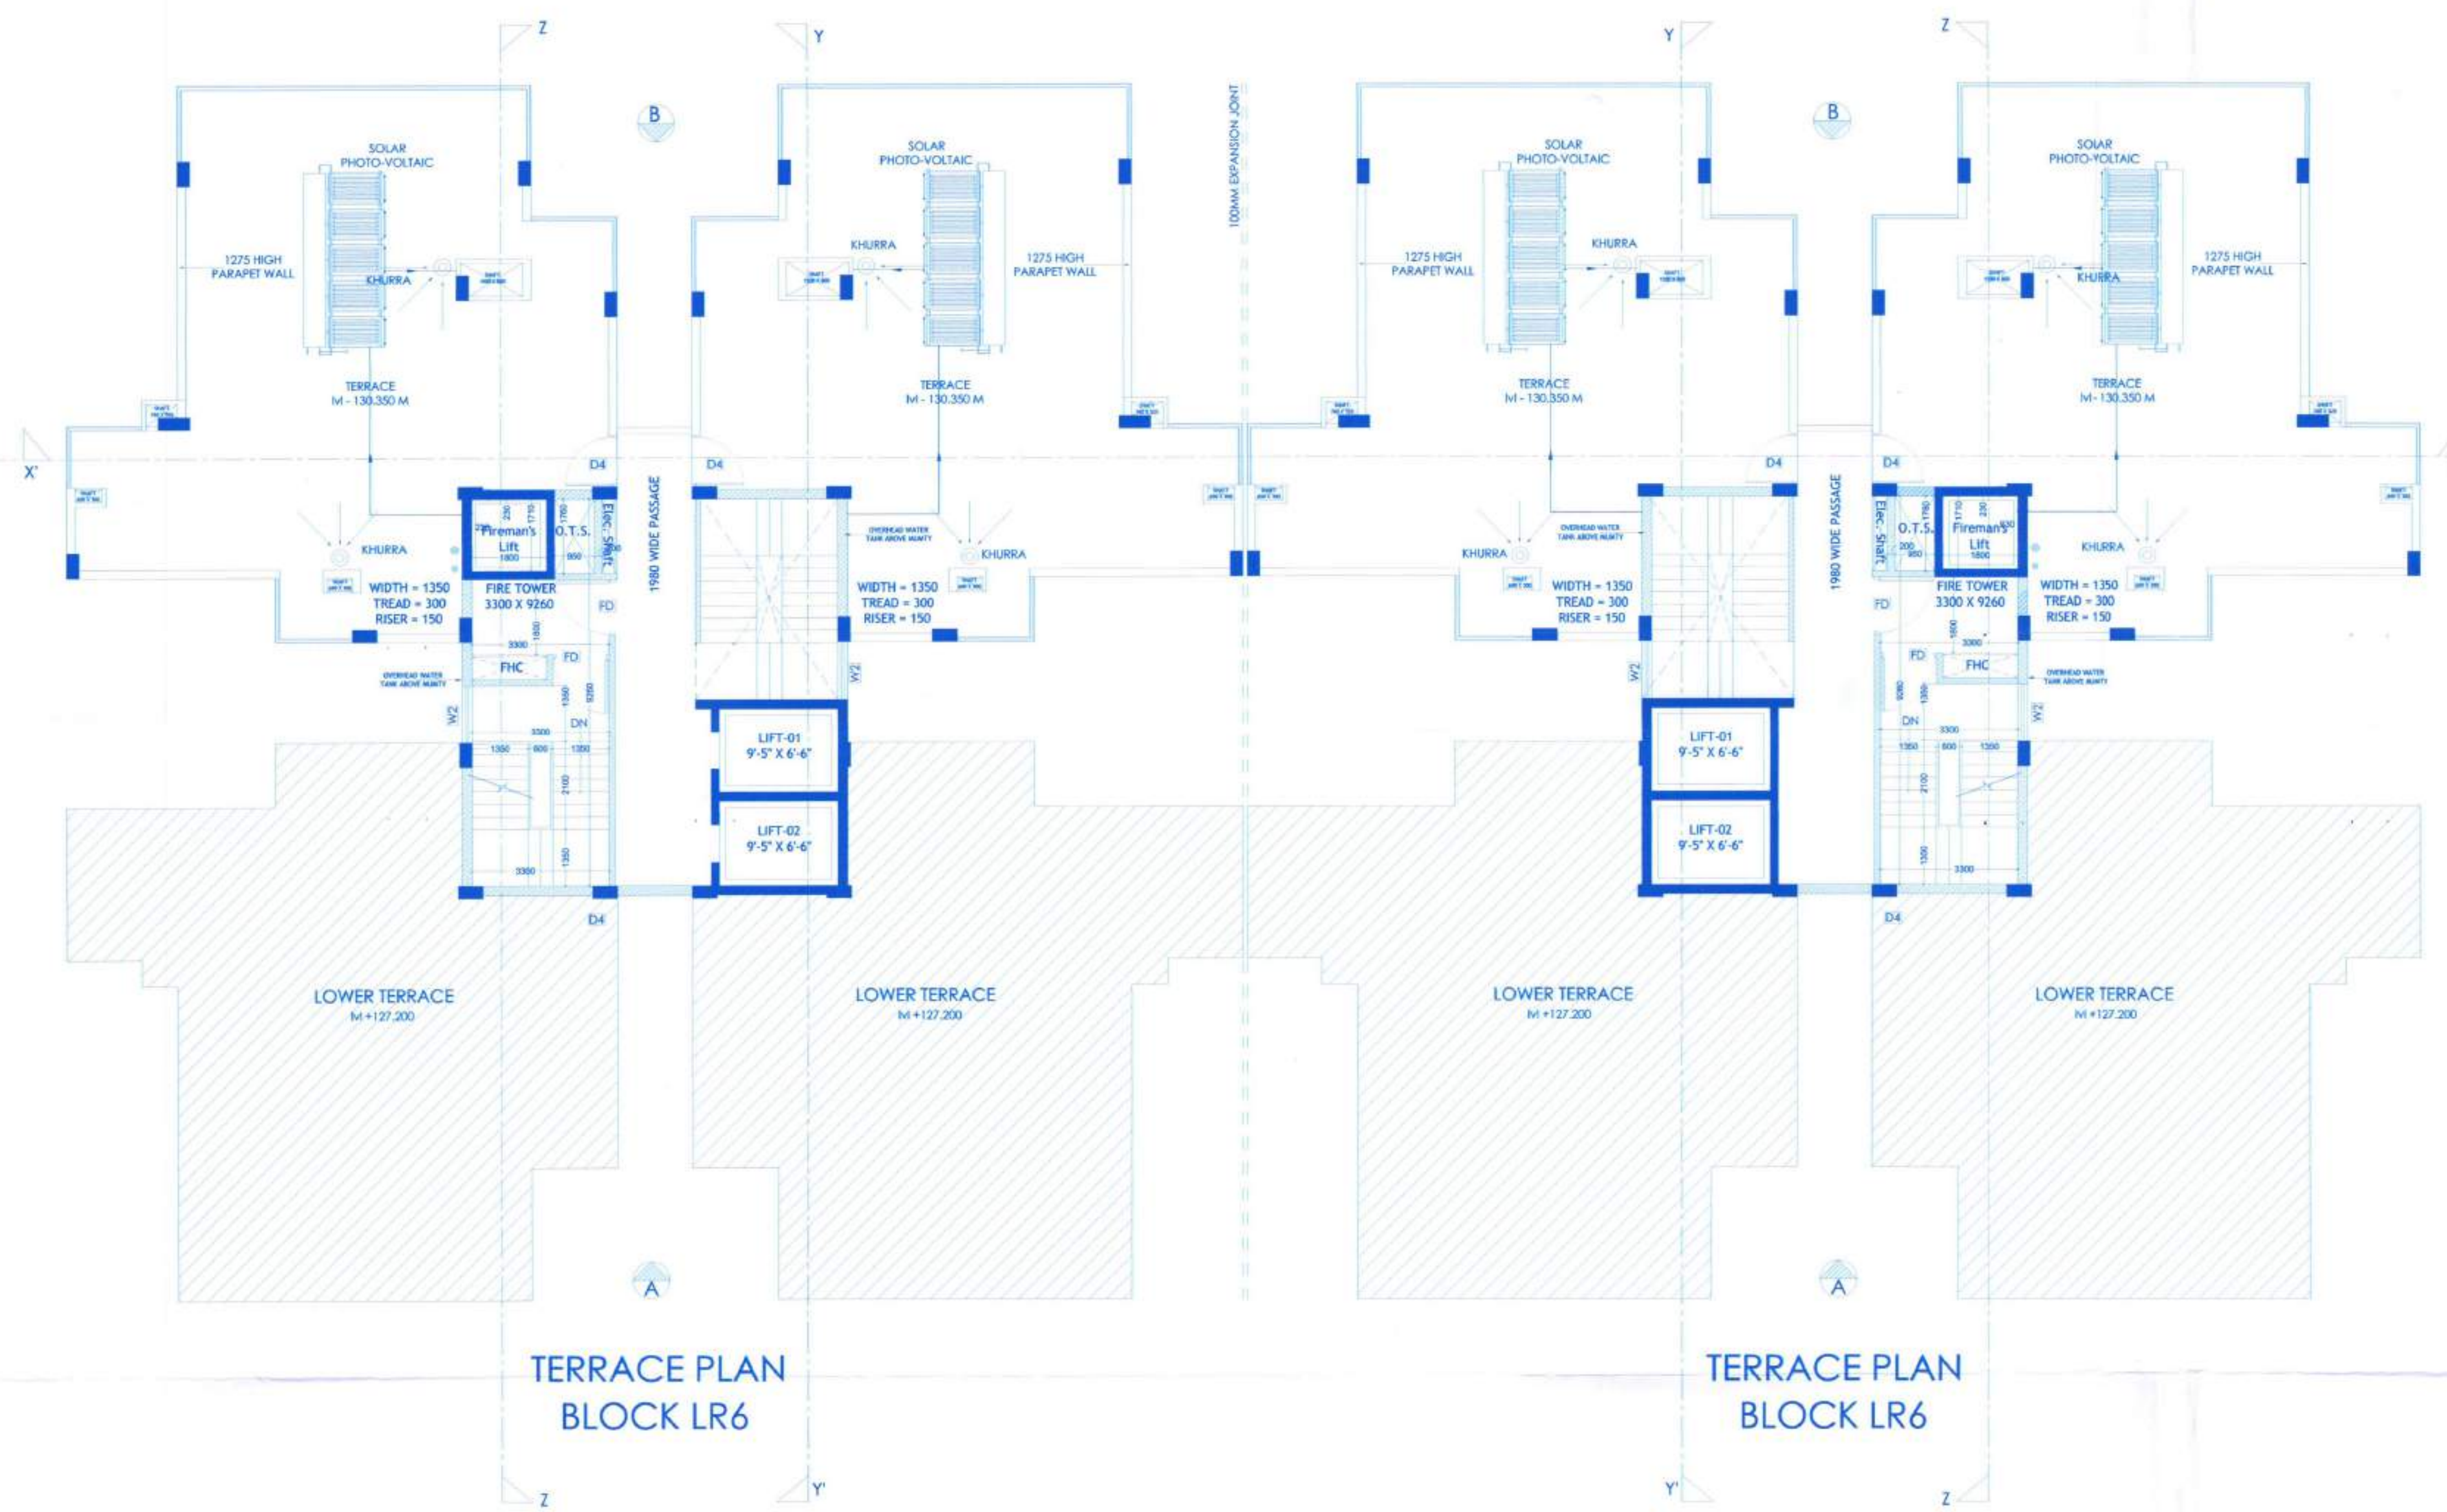

TERRACE PLAN
BLOCK LR6

TERRACE PLAN
BLOCK LR6