



ਡਾਇਰੈਕਟੋਰੇਟ, ਸਥਾਨਕ ਸਰਕਾਰ ਵਿਭਾਗ, ਪੰਜਾਬ
Directorate, Local Government, Punjab
ਪੰਜਾਬ ਮਿਉਂਸਪਲ ਭਵਨ, ਪਲਾਟ ਨੰ: 3, ਸੈਕਟਰ-35-ਏ, ਚੰਡੀਗੜ੍ਹ
(ਟਾਊਨ ਪਲੈਨਿੰਗ ਵਿੰਗ)

ਮੀਮੋ ਨੰ: ਸੀ.ਟੀ.ਪੀ.(ਸਸ)-2022/ 2254

ਮਿਤੀ: 30/08/2022

ਫੋਨ ਨੰ: 0172-2619220

ਈ-ਮੇਲ:- tpw.lg.pb@gmail.com

ਸੇਵਾ ਵਿਖੇ,

ਕਾਰਜ ਸਾਧਕ ਅਫਸਰ,
ਨਗਰ ਕੌਂਸਲ,
ਜੀਰਕਪੁਰ।

ਵਿਸ਼ਾ:-

ਨਗਰ ਕੌਂਸਲ, ਜੀਰਕਪੁਰ ਦੀ ਹਦੂਦ ਅੰਦਰ ਪਿੰਡ ਛੱਤ ਦੀ ਹੱਦਬਸਤ ਨੰ: 286 ਵਿੱਚ 12.255 ਏਕੜ ਰਕਬੇ ਅੰਦਰ M/s AFFINITY BUILDTECH ਨਾਂ ਦੇ ਰਿਹਾਇਸ਼ੀ ਗਰੁੱਪ ਹਾਊਸਿੰਗ ਅਤੇ ਕਮਰਸ਼ੀਅਲ ਪ੍ਰੋਜੈਕਟ ਦੀ ਤਕਨੀਕੀ ਪ੍ਰਵਾਨਗੀ ਜਾਰੀ ਕਰਨ ਸਬੰਧੀ।

ਉਪਰੋਕਤ ਵਿਸ਼ੇ ਸਬੰਧੀ ਆਪ ਨੂੰ ਰਾਇ ਦਿੱਤੀ ਜਾਂਦੀ ਹੈ ਕਿ ਨਕਸ਼ਾ ਪ੍ਰਵਾਨਗੀ ਲਈ ਵਿਚਾਰਨ ਤੋਂ ਪਹਿਲਾਂ ਗਰੁੱਪ ਹਾਊਸਿੰਗ ਪ੍ਰੋਜੈਕਟ ਅੰਦਰ ਤਜਵੀਜ਼ਤ ਕੰਨਵੀਨੀਅਟ ਸ਼ਾਪਿੰਗ ਬਲਾਕ-3 ਅਤੇ 4 ਦੇ ਐਂਟਰੀ ਸਟੈਪਸ ਰੋਡ ਵੱਲ ਨਾ ਕਰਦੇ ਹੋਏ ਪਾਰਕਿੰਗ ਵੱਲ ਕਰਵਾ ਲਏ ਜਾਣ, ਬੇਸ ਐਫ.ਏ.ਆਰ 1:2.00 ਦੇ ਉਪਰ ਪ੍ਰਚੇਜ ਕੀਤੀ ਗਈ ਵਾਧੂ ਐਫ.ਏ.ਆਰ (ਗਰੀਨ ਬਿਲਡਿੰਗ ਇੰਨਸੈਂਟਿਵ ਦੀ ਐਫ.ਏ.ਆਰ ਨੂੰ ਛੱਡ ਕੇ) ਦੀ ਰੂਲਾਂ/ਹਦਾਇਤਾਂ ਅਨੁਸਾਰ ਬਣਦੀ ਫੀਸ ਪ੍ਰਮੋਟਰ ਪਾਸੋਂ ਵਸੂਲ ਲਈ ਜਾਵੇ, ਗਰੀਨ ਬਿਲਡਿੰਗ ਇੰਨਸੈਂਟਿਵ ਦਾ ਐਨ.ਓ.ਸੀ ਸਬੰਧਤ ਵਿਭਾਗ ਪਾਸੋਂ ਪ੍ਰਾਪਤ ਕਰ ਲਿਆ ਜਾਵੇ, ਸਰਕਾਰ ਵੱਲੋਂ ਜਾਰੀ ਈ.ਡਬਲਿਊ.ਐਸ ਪਾਲਿਸੀ ਦੇ ਉਪਬੰਧਾਂ/ਹਦਾਇਤਾਂ ਅਨੁਸਾਰ ਪ੍ਰਮੋਟਰ ਪਾਸੋਂ ਈ.ਡਬਲਿਊ.ਐਸ ਫਲੈਟਾਂ ਦੀ ਫੀਸ ਵਸੂਲ ਲਈ ਜਾਵੇ, ਪੀ.ਪੀ.ਸੀ.ਬੀ ਵਿਭਾਗ ਪਾਸੋਂ ਲੋੜੀਂਦਾ ਐਨ.ਓ.ਸੀ ਪ੍ਰਾਪਤ ਕਰ ਲਿਆ ਜਾਵੇ, ਸਰਕਾਰ ਦੀਆਂ ਹਦਾਇਤਾਂ ਮੀਮੋ ਨੰ: ਸੀਟੀਪੀ-ਐਲਜੀ-ਏਟੀਪੀ-ਜੀ-07/1513-23 ਮਿਤੀ 18-12-07/ਮੀਮੋ ਨੰ: ਸੀਟੀਪੀ (ਐਲਜੀ)-2008/1060 ਮਿਤੀ 29.9.08 ਅਨੁਸਾਰ ਸਬੰਧਤ ਇੰਸਟੀਚਿਊਟ ਤੋਂ ਸਟਰੱਕਚਰ ਸੇਫਟੀ ਸਰਟੀਫਿਕੇਟ ਪ੍ਰਾਪਤ ਕਰ ਲਿਆ ਜਾਵੇ, ਸਰਕਾਰ ਦੀਆਂ ਹਦਾਇਤਾਂ ਨੰ: 2537 ਮਿਤੀ 26.07.2021 ਅਨੁਸਾਰ ECBC Consultant ਤੋਂ ਡਰਾਇੰਗ ਵੈਟ ਕਰਵਾ ਲਈ ਜਾਵੇ, ਐਸ.ਟੀ.ਪੀ ਦੀ ਤਜਵੀਜ਼ ਨਕਸ਼ੇ ਅੰਦਰ ਦਰਸਾ ਲਈ ਜਾਵੇ, ਐਨ.ਬੀ.ਸੀ ਦੇ ਉਪਬੰਧਾਂ ਅਨੁਸਾਰ ਵਾਟਰ ਟੈਂਕ ਦੀ ਵਿਵਸਥਾ ਕਰਵਾ ਲਈ ਜਾਵੇ, ਉਸ ਉਪਰੰਤ ਮਲਕੀਤੀ ਦਸਤਾਵੇਜ਼/ਰਕਬਾ ਨਗਰ ਕੌਂਸਲ ਪੱਧਰ ਤੇ ਵੈਰੀਫਾਈ ਕਰ ਲਏ ਜਾਣ, ਇਹ ਵੈਰੀਫਾਈ ਕਰ ਲਿਆ ਜਾਵੇ ਕਿ ਵਿਸ਼ੇ ਅਧੀਨ ਸਾਈਟ/ਤਜਵੀਜ਼ੀ ਬਿਲਡਿੰਗ ਕਿਸੇ ਸਟੇਟ ਗੋ./ਸੈਂਟਰ ਗੋ: ਵੱਲੋਂ ਨੋਟੀਫਾਈਡ ਕੰਟਰੋਲ ਰਕਬੇ, ਰਾਖਵੇਂ ਰਕਬੇ ਜਾਂ ਕਿਸੇ ਵਰਜਿਤ ਰਕਬੇ ਅਧੀਨ ਨਾ ਆਉਂਦੀ ਹੋਵੇ ਅਤੇ ਇਸ ਸਬੰਧ ਵਿਚ ਜੇਕਰ ਕਿਸੇ ਵਿਭਾਗ/ਅਥਾਰਟੀ/ ਹਾਈਵੇ ਅਥਾਰਟੀ ਤੋਂ ਪ੍ਰਵਾਨਗੀ/ ਐਨ.ਓ.ਸੀ. ਲੋੜੀਂਦਾ ਹੈ ਅਤੇ ਅਜੇ ਤੱਕ ਜੇਕਰ ਪ੍ਰਾਪਤ ਨਹੀਂ ਕੀਤਾ ਤਾਂ ਪ੍ਰਾਪਤ ਕਰ ਲਿਆ ਜਾਵੇ, ਫਾਇਰ ਵਿਭਾਗ ਪਾਸੋਂ ਪ੍ਰਾਪਤ ਐਨ.ਓ.ਸੀ ਦੀਆਂ ਸ਼ਰਤਾਂ ਦੀ ਪਾਲਣਾ ਯਕੀਨੀ ਬਣਾ ਲਈ ਜਾਵੇ, ਪ੍ਰੋਜੈਕਟ ਦੀ ਰੇਰਾ (Real Estate Regulatory Authority) ਵਿਭਾਗ ਅਤੇ ਪਾਪਰਾ ਵਿੱਚ ਪ੍ਰਮੋਟਰ ਦੀ ਰਜਿਸਟ੍ਰੇਸ਼ਨ, ਲਾਇਸੈਂਸ ਟੂ ਡਿਵੈਲਪ ਕਲੋਨੀ ਦਾ ਲਾਇਸੈਂਸ ਪ੍ਰਾਪਤ ਕਰ ਲਿਆ ਜਾਵੇ ਅਤੇ ਉਸ ਸਬੰਧੀ ਸ਼ਰਤਾਂ ਦੀ ਪਾਲਣਾ ਯਕੀਨੀ ਬਣਾ ਲਿਆ ਜਾਵੇ, ਫਾਇਰ ਕੰਸਲਟੈਂਟ ਤੋਂ ਨਕਸ਼ਿਆਂ ਦੀ ਵੈਟਿੰਗ ਕਰਵਾ ਲਈ ਜਾਵੇ, ਪੰਜਾਬ ਈ.ਸੀ.ਬੀ.ਸੀ. ਦੀ ਗਾਈਡਲਾਈਨਜ਼ ਦੀ ਪਾਲਣਾ ਯਕੀਨੀ ਬਣਾਈ ਜਾਵੇ, ਤਜਵੀਜ਼ਤ ਇਮਾਰਤ ਦੀ ਉਸਾਰੀ ਵਾਸਤੇ ਐਂਡਰ ਗਰਾਊਂਡ ਪਾਣੀ ਦੀ ਵਰਤੋਂ ਨਾ ਕੀਤੀ ਜਾਵੇ, ਸਰਕਾਰ ਵੱਲੋਂ ਸਮੇਂ ਸਮੇਂ ਸਿਰ ਜਾਰੀ ਹਦਾਇਤਾਂ ਦੀ ਇੰਨ-ਬਿੰਨ ਪਾਲਣਾ ਯਕੀਨੀ ਬਣਾ ਲਈ ਜਾਵੇ, ਬਿਲਡਿੰਗ ਬਾਈਲਾਜ਼ ਦੇ ਉਪਬੰਧਾਂ ਅਨੁਸਾਰ 80 ਵ.ਮੀ:ਰਕਬੇ ਤੇ ਇੱਕ ਰੁੱਖ ਲਗਵਾ ਲਿਆ ਜਾਵੇ ਅਤੇ ਸਰਕਾਰ ਵੱਲੋਂ ਮੀਮੋ ਨੰ: ਸੀਟੀਪੀ(ਸਸ)-2017/2200 ਮਿਤੀ 06.10.2017 ਦੀਆਂ ਹਦਾਇਤਾਂ ਅਤੇ ਸਰਕਾਰ ਵੱਲੋਂ ਸਮੇਂ ਸਮੇਂ ਤੇ ਜਾਰੀ ਹਦਾਇਤਾਂ ਅਨੁਸਾਰ ਬਣਦੇ ਚਾਰਜਿਜ਼ ਵਸੂਲ ਕਰ ਲਏ ਜਾਣ। ਇਸ ਤੋਂ ਇਲਾਵਾ ਇਸ ਸੜਕ ਤੇ ਭਵਿੱਖ ਵਿੱਚ ਜਿੰਨੇ ਵੀ ਨਕਸ਼ੇ ਪਾਸ ਕੀਤੇ ਜਾਣਗੇ, ਸੜਕ ਨੂੰ 60 ਫੁੱਟ ਕਰਨਾ ਯਕੀਨੀ ਬਣਾਇਆ ਜਾਵੇ।

ਸੰਯੁਕਤ ਡਾਇਰੈਕਟਰ,

ਨੋਡਲ ਅਫਸਰ (ਸਥਾਨਕ ਸਰਕਾਰ)

ਪੰਜਾਬ ਬਿਓਰੋ ਆਫ ਇਨਵੈਸਟਮੈਂਟ ਪ੍ਰਮੋਸ਼ਨ

Sanctioned Subject to the Govt. Letter
Memo No. CTP (S)-22/254 Dated- 30-08-22

Promoters

AFFINITY BUILDTECH

Project

PROPOSED GROUP HOUSING IN THE
NAME OF AFFINITY BELGRAVIA AT
VILLAGE CHATT (HADBAST NO.286)
UNDER MC ZIRAKPUR
S.A.S. NAGAR MOHALI (P.B.)

Designed By

IE DESIGN STUDIO

Applicant's Signature

For AFFINITY BUILDTECH
PARTNER

Architect's Signature

Ar Amita Saini
B. ARCH AIAA AIV IID
CA-75704




Architect

NIRMAAN ASSOCIATES
an architecture studio
ARCHITECTS, TOWN PLANNERS, INTERIOR DESIGNERS,
LANDSCAPERS & ENGINEERS
Office:- Show Room-2, 1st Floor,
Sector - 11, Panchkula, Haryana
(Tricity Chandigarh)
PHONE NO. 0172-5004498, 172-4064498, 9814168979
EMAIL :- nirmaanassociates@gmail.com

DRAWING TITLE

SITE PLAN & AREA CALCULATION

JOB.NO.	AFFINITY-01	DRAWING NO.	REV.
DATE	25.03.2022	01/35	
SCALE	NTS		
DRAWN	ANKUR		
CHECKED	Mr. BHUPINDER		
PAPER SIZE	A0		
NORTH			
		STUDIO-3	
		ENGINEERING WING	
		PMC, Approvals, Designs, Valuations, Estimates and Tender Consultancy.	

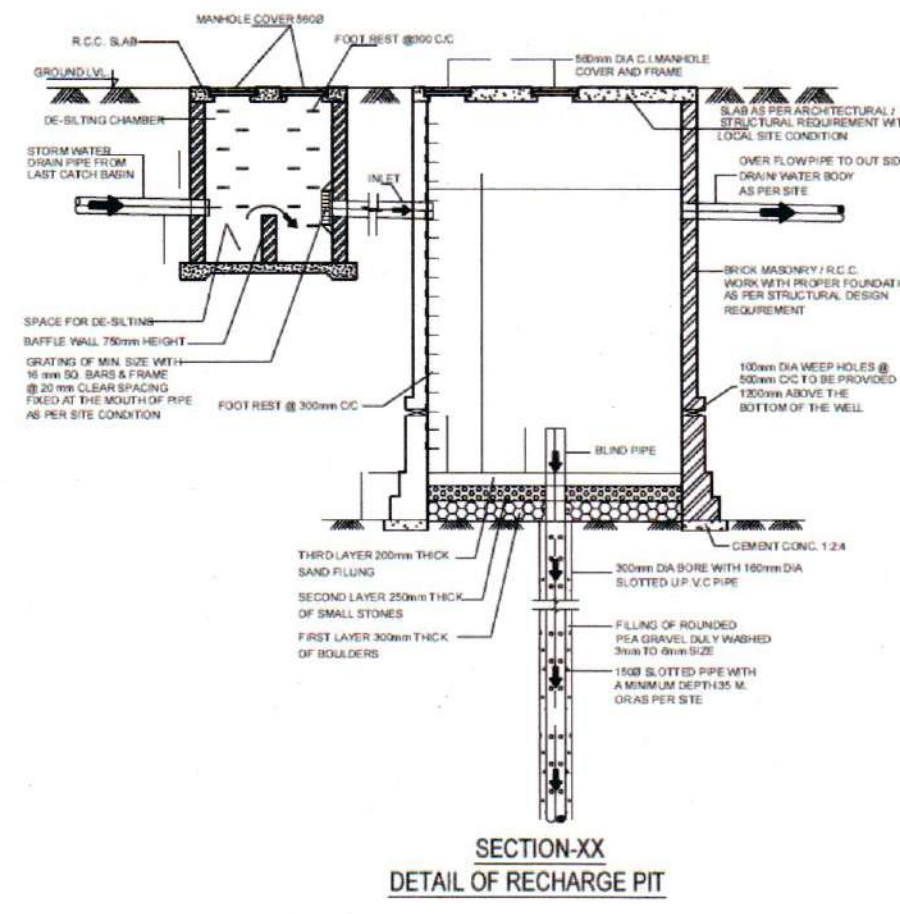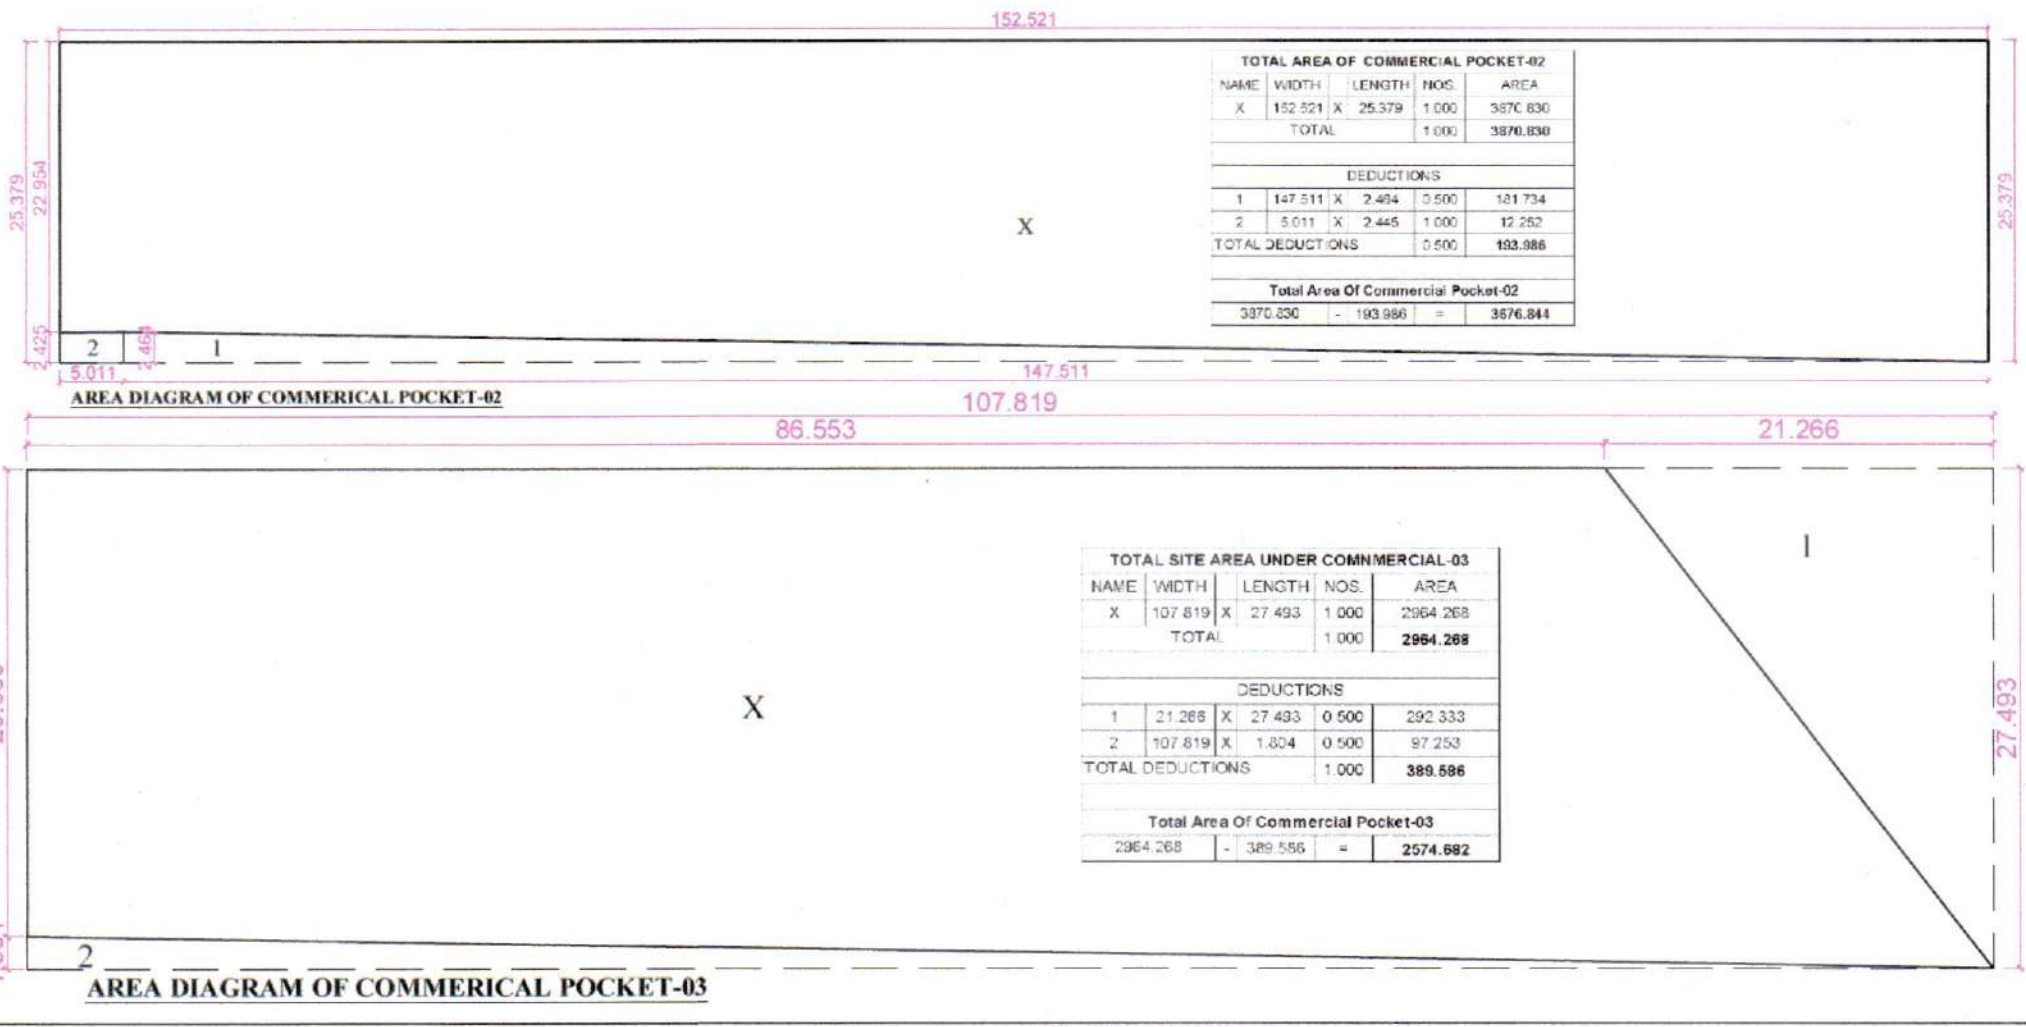
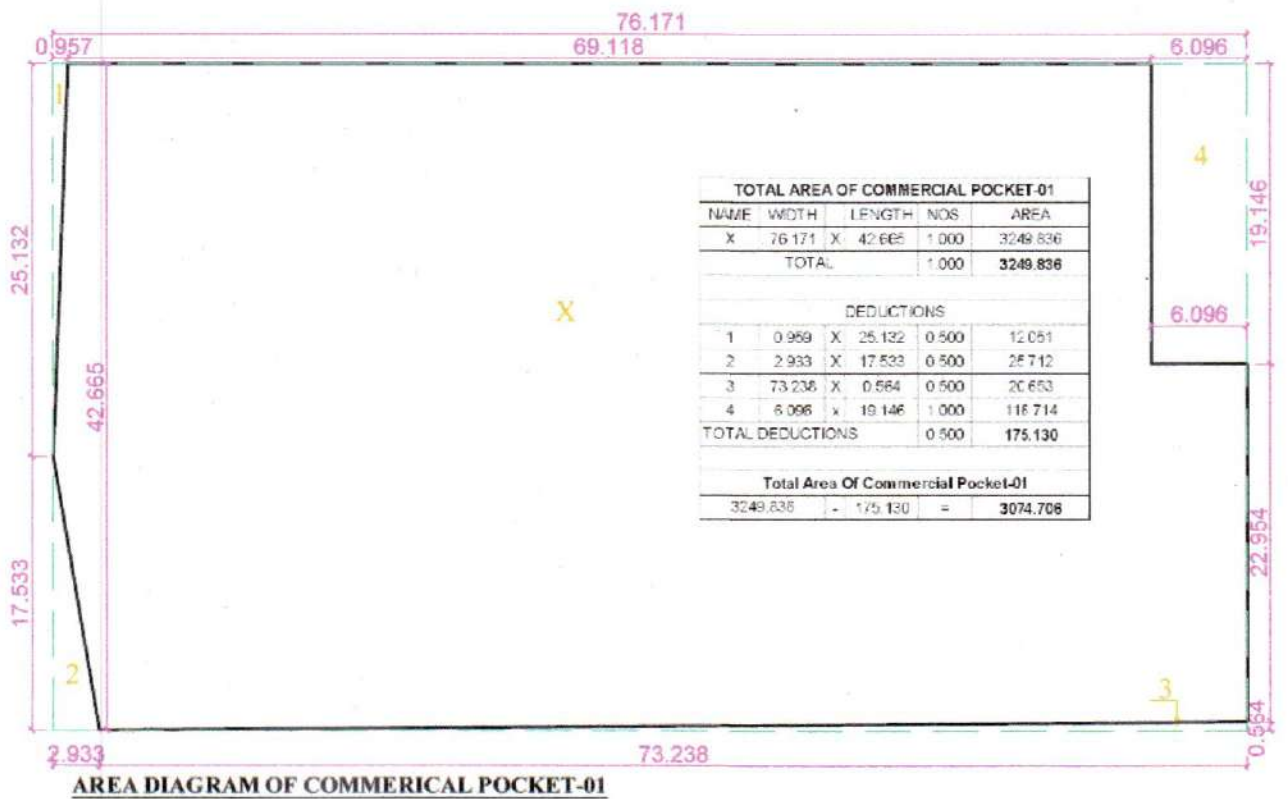


F.A.R. AREA CALCULATION																										
Tower	Ground Coverage	Split Floor	First Floor	Second Floor	Third Floor	Fourth Floor	Fifth Floor	Sixth Floor	Seventh Floor	Eighth Floor	Ninth Floor	Tenth Floor	Eleventh Floor	Twelfth Floor	Thirteenth Floor	Fourteen Floor	Fifteen Floor	Sixteen Floor	Seventeen Floor	Eighteen Floor	Nineteen Floor	Twenty Floor	Twenty One Floor	Twenty Two Floor	Twenty Three Floor	Total
Tower-01 (MAGNUS-M1)	519.395	219.622	490.254	490.254	490.254	490.254	490.254	490.254	490.254	490.254	490.254	490.254	490.254	490.254	490.254	490.254	490.254	490.254	490.254	490.254	501.666	274.334	—	—	—	9820.194
Tower-02 (MAGNUS-M2)	519.395	219.622	490.254	490.254	490.254	490.254	490.254	490.254	490.254	490.254	490.254	490.254	490.254	490.254	490.254	490.254	490.254	490.254	490.254	490.254	501.666	274.334	—	—	—	9820.194
Tower-03 (REGUS-R1)	389.745	227.015	366.206	366.206	366.206	366.206	366.206	366.206	366.206	366.206	366.206	366.206	366.206	366.206	366.206	366.206	366.206	366.206	366.206	366.206	374.378	264.049	—	—	—	7457.150
Tower-04 (MAGNUS-M3)	519.395	219.622	490.254	490.254	490.254	490.254	490.254	490.254	490.254	490.254	490.254	490.254	490.254	490.254	490.254	490.254	490.254	490.254	490.254	490.254	501.666	274.334	—	—	—	9820.194
Tower-05 (MAGNUS-M4)	519.395	219.622	490.254	490.254	490.254	490.254	490.254	490.254	490.254	490.254	490.254	490.254	490.254	490.254	490.254	490.254	490.254	490.254	490.254	490.254	501.666	274.334	—	—	—	9820.194
Tower-06 (MAGNUS-M5)	519.395	219.622	490.254	490.254	490.254	490.254	490.254	490.254	490.254	490.254	490.254	490.254	490.254	490.254	490.254	490.254	490.254	490.254	490.254	490.254	501.666	274.334	—	—	—	9820.194
Tower-07 (MAGNUS-M6)	519.395	219.622	490.254	490.254	490.254	490.254	490.254	490.254	490.254	490.254	490.254	490.254	490.254	490.254	490.254	490.254	490.254	490.254	490.254	490.254	501.666	274.334	—	—	—	9820.194
Tower-08 (MAGNUS-M7)	519.395	219.622	490.254	490.254	490.254	490.254	490.254	490.254	490.254	490.254	490.254	490.254	490.254	490.254	490.254	490.254	490.254	490.254	490.254	490.254	501.666	274.334	—	—	—	9820.194
Tower-09 (CYGNUS-C1)	605.851	97.572	585.800	582.210	582.210	582.210	582.210	582.210	582.210	582.210	582.210	582.210	582.210	582.210	582.210	582.210	582.210	582.210	582.210	582.210	582.210	582.210	582.210	390.488	—	12620.488
Tower-10 (REGUS-R2)	781.311	110.381	741.044	740.044	740.044	740.044	740.044	740.044	740.044	740.044	740.044	740.044	740.044	740.044	740.044	740.044	740.044	740.044	740.044	740.044	740.044	740.044	740.044	450.780	—	16752.168
Shops Block-01	129.624	129.624	—	—	—	—	—	—	—	—	—	—	—	—	—	—	—	—	—	—	—	—	—	—	—	129.624
Shops Block-02	266.258	266.258	—	—	—	—	—	—	—	—	—	—	—	—	—	—	—	—	—	—	—	—	—	—	—	266.258
Shops Block-03 & 04	112.489	112.489	—	—	—	—	—	—	—	—	—	—	—	—	—	—	—	—	—	—	—	—	—	—	—	112.489
Outer Staircase	21.386	21.386	—	—	—	—	—	—	—	—	—	—	—	—	—	—	—	—	—	—	—	—	—	—	—	21.386
Club	936.699	936.699	804.623	396.224	—	—	—	—	—	—	—	—	—	—	—	—	—	—	—	—	—	—	—	—	—	2143.546
Total	6882.136	3441.778	5929.451	5519.462	5120.238	5120.238	5120.238	5120.238	5120.238	5120.238	5120.238	5120.238	5120.238	5120.238	5120.238	5120.238	5120.238	5120.238	5120.238	5120.238	5208.294	3506.641	1322.254	1149.952	450.780	108244.467
Barjeel Detail																										

Proposed Required Parking			
Area less than 50.00 Sq. Mts.	1 EGS Per Unit Required		
Area Between 50.01 Sq. Mts. - 100.00 Sq. Mts.	1.50 EGS Per Unit Required		
Area Between 100.01 Sq. Mts. - 200.00 Sq. Mts.	2.00 EGS Per Unit Required		
Area Above 200.01 Sq. Mts.	3.00 EGS Per Unit Required		
Provided Parking			
Description	No. Of Units	EGS Required	No. Of Cars Required
Tower-01 (MAGNUS-M1)	519.395	2.0	1038.790
Unit-01	14	3.0	42
Unit-02 With Penthouse	389.745	3.0	1169.235
Tower-03	519.395	2.0	1038.790
Unit-01	14	3.0	42
Unit-02 With Penthouse	389.745	3.0	1169.235
Tower-04	519.395	2.0	1038.790
Unit-01	14	3.0	42
Unit-02 With Penthouse	389.745	3.0	1169.235
Tower-05	519.395	2.0	1038.790
Unit-01	14	3.0	42
Unit-02 With Penthouse	389.745	3.0	1169.235
Tower-06	519.395	2.0	1038.790
Unit-01	14	3.0	42
Unit-02 With Penthouse	389.745	3.0	1169.235
Tower-07	519.395	2.0	1038.790
Unit-01	14	3.0	42
Unit-02 With Penthouse	389.745	3.0	1169.235
Tower-08	519.395	2.0	1038.790
Unit-01	14	3.0	42
Unit-02 With Penthouse	389.745	3.0	1169.235
Tower-09	605.851	3.0	1817.555
Unit-01	14	3.0	42
Unit-02 With Penthouse	389.745	3.0	1169.235
Tower-10	781.311	3.0	2343.933
Unit-01	14	3.0	42
Unit-02 With Penthouse	389.745	3.0	1169.235
Shops Block-01	129.524	1.0	129.524
Shops Block-02	266.259	1.5	399.388
Shops Block-03 & 04	112.489	1.0	112.489
Outer Staircase	21.386	0.5	10.693
Club	936.699	3.0	2809.097
Total Provided Parking			1088.960 EGS OR 1087 EGS

FLAT UNIT DETAILS									
Sl. No.	Tower Number	No. Of Floors	2BHK	3BHK	4BHK	5BHK	6BHK	7BHK	Total
1	Tower-01 (MAGNUS-M1)	21	37	2	-	-	-	-	39
2	Tower-02 (MAGNUS-M2)	21	37	2	-	-	-	-	39
3	Tower-03 (REGUS-R1)	21	37	2	-	-	-	-	39
4	Tower-04 (MAGNUS-M3)	21	37	2	-	-	-	-	39
5	Tower-05 (MAGNUS-M4)	21	37	2	-	-	-	-	39
6	Tower-06 (MAGNUS-M5)	21	37	2	-	-	-	-	39
7	Tower-07 (MAGNUS-M6)	21	37	2	-	-	-	-	39
8	Tower-08 (MAGNUS-M7)	21	37	2	-	-	-	-	39
9	Tower-09 (CYGNUS-C1)	21	37	2	-	-	-	-	39
10	Tower-10 (REGUS-R2)	21	37	2	-	-	-	-	39
11	Shops Block-01	1	1	1	1	1	1	1	5
12	Shops Block-02	1	1	1	1	1	1	1	5
13	Shops Block-03 & 04	1	1	1	1	1	1	1	5
14	Outer Staircase	1	1	1	1	1	1	1	5
15	Club	1	1	1	1	1	1	1	5
16	Mummy Area	1	1	1	1	1	1	1	5
17	Total	141	119	37	2	80	4	4	484

BUILT-UP AREA CALCULATION	
Tower	Total
Tower-01 (MAGNUS-M1)	10119.568
Tower-02 (MAGNUS-M2)	10119.568
Tower-03 (REGUS-R1)	7619.861
Tower-04 (MAGNUS-M3)	10119.568
Tower-05 (MAGNUS-M4)	10119.568
Tower-06 (MAGNUS-M5)	10119.568
Tower-07 (MAGNUS-M6)	10119.568
Tower-08 (MAGNUS-M7)	10119.568
Tower-09 (CYGNUS-C1)	12620.488
Tower-10 (REGUS-R2)	16752.168
Shops Block-01	129.524
Shops Block-02	266.259
Shops Block-03 & 04	112.489
Outer Staircase	21.386
Club	936.699
Mummy Area	911.883
Total	139784.529

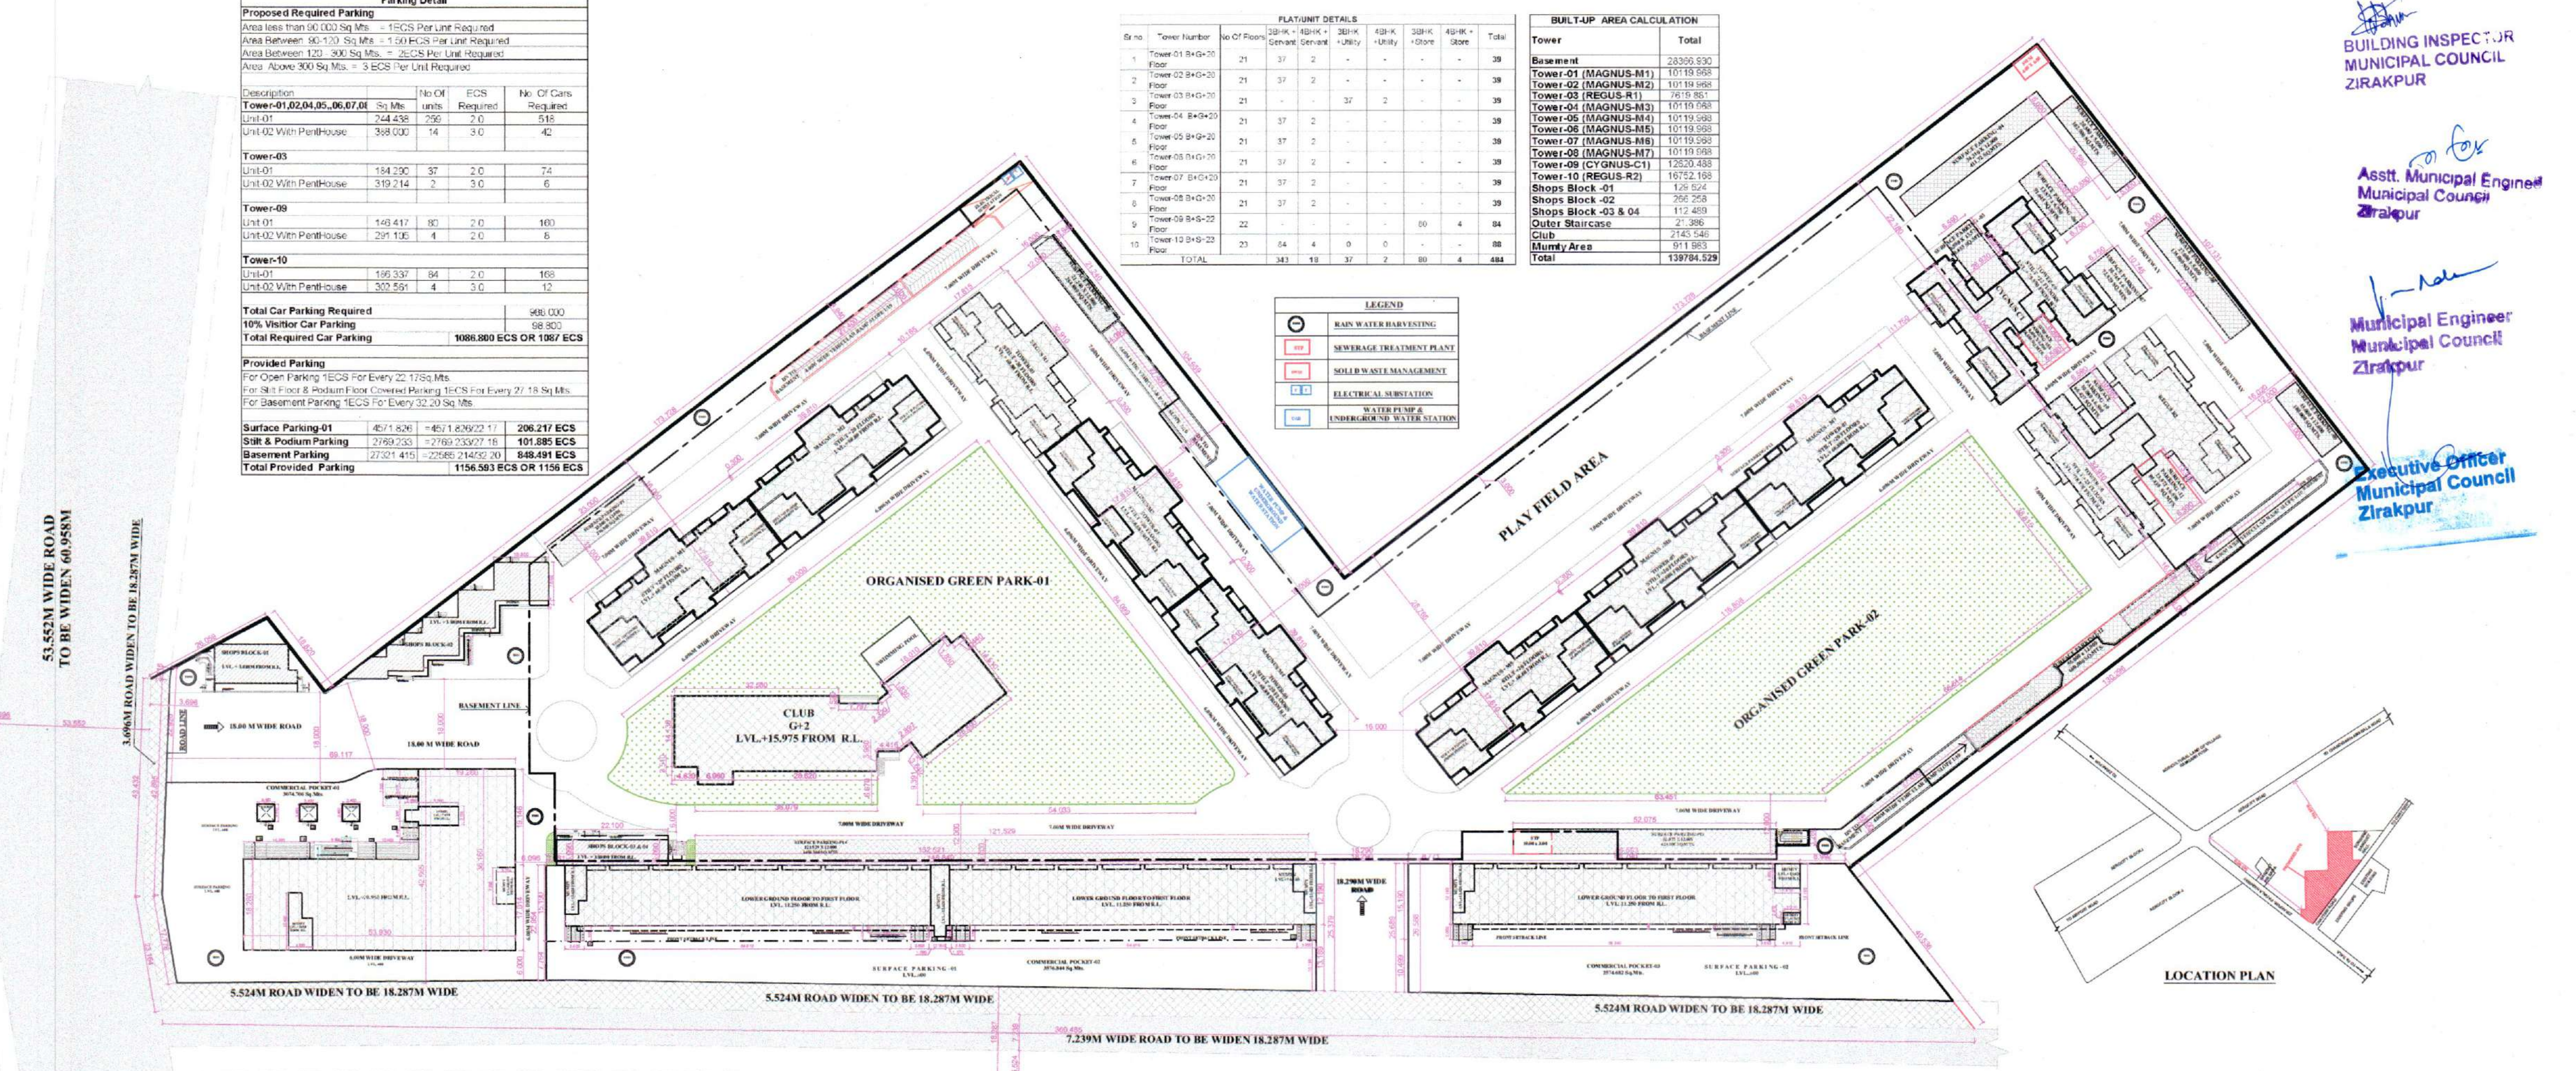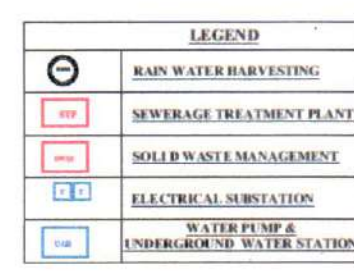

SITE PLAN